


PŘÍLOHA č.j.: MUVIZ 044767/2017
Městský úřad Vizovice
 odbor dopravy
 a silničního hospodářství
 7

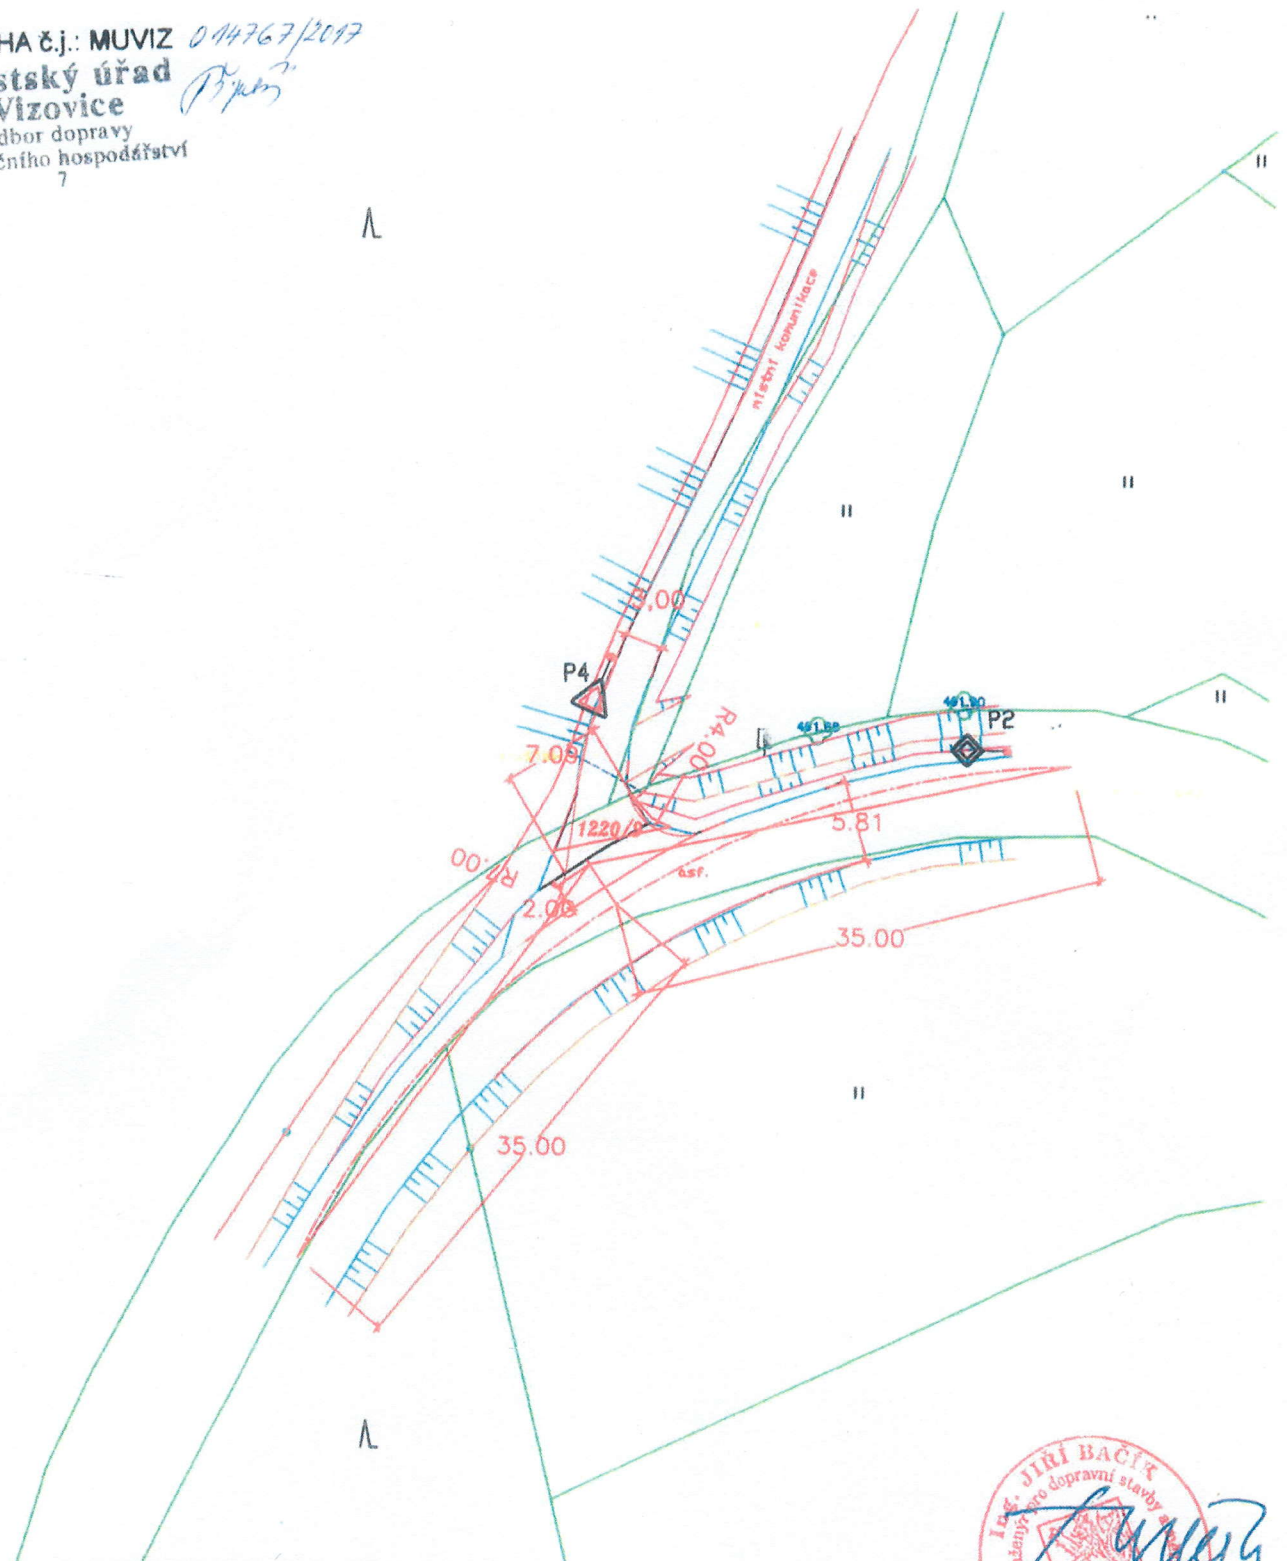

Ing. Jiří Bačík
 autorizovaný inženýr
 pro dopravní stavby
 a městské inženýrství
 Nám. T.G. Masaryka 1281, 760 01 Zlín

KRAJ: ZLÍNSKÝ	OBEC: PODKOPNÁ LHOTA	ING. JIŘÍ BAČÍK AUTORIZOVANÝ INŽENÝR PRO DOPRAVNÍ STAVBY A MĚSTSKÉ INŽENÝRSTVÍ Nám. T.G. MASARYKA 1281, 760 01 ZLÍN,	
INVESTOR: OBEC PODKOPNÁ LHOTA	STAVBA: OBNOVA PŘÍSTUPOVÉ KOMUNIKACE DO MÍSTNÍ ČÁSTI PODKOPNÁ LHOTA - HRUBÝ LES		
STAVEBNÍ OBJEKT: SO 101-KOMUNIKACE A ZPEVNĚNÉ PLOCHY	DATUM: 08/2017	ČÍSLO PARÉ:	
OBSAH: SITUACE NAPOJENÍ NA SIL. III/4893	STUPEŇ: DSP	ČÍSLO VÝKRESU: 102.02	
	FORMÁT: 1A4		
	MĚŘÍTKO: 1:500		

OBECNÍ ÚŘAD
 Podkopná Lhota