



Obec Podkopsná Lhota

Podkopsná Lhota 37

763 18 Trnava

IČ: 00544493

E-mail: podkopnalhota@volny.cz

Zveřejnění záměru převodu obecní nemovitosti

Obec Podkopsná Lhota dle § 39 odst. 1 zákona č. 128/2000 Sb., o obcích (obecní zřízení), ve znění pozdějších předpisů, zveřejňuje v souladu s transparentností a hospodárností záměr převodu nemovité věci včetně veškerých součástí a příslušenství.

Identifikace předmětu převodu:

Část současného pozemku parc.č. 1223/12 v k.ú. Podkopsná Lhota zapsaného v katastru nemovitostí:

vlastník: Obec Podkopsná Lhota

druh pozemku: ostatní plocha

způsob využití: ostatní komunikace

výměra: 426 m²

Na základě nově vytvořených geometrických plánů č. 715-0058/2018 (4) a č. 717-0058/2018 (5) zveřejňuji záměr obce směnit nově vytvořený pozemek, označený parc. číslem 1223/13, nově vytvořený oddělením části z pozemku parc. č. 1223/12, za následující pozemky: pozemek označený parc. číslem 1287, který byl vytvořen oddělením části z původního pozemku s parcelním označením č. st.103, a pozemek s parcelním označením č. 1229/18, jenž byl vytvořen sloučením oddělené části z původního pozemku s parc.č. 784/3 a původního pozemku s parcelním označením č.1229/18, vše v katastrálním území Podkopsná Lhota. Směnu uvedených pozemků má obec zájem provést za účelem nabytí nově vytvořených pozemků s parcelním označením č.1287 a č.1229/18 do majetku obce.

Přílohy: Nově vytvořený geometrický plán č.713-0058/2018 ze dne 31.8.2018

Tento záměr bude zveřejněn na úřední desce Obecního úřadu Podkopsná Lhota po dobu 15 dní a projednán na nejbližším zasedání obecního zastupitelstva.


V Podkopsné Lhotě dne 14.9.2018

Libor Baďura
starosta obce

Vyvěšeno dne: 14.9.2018

Sejmuto dne:

OBEC
PODKOPNÁ LHOTA
763 18

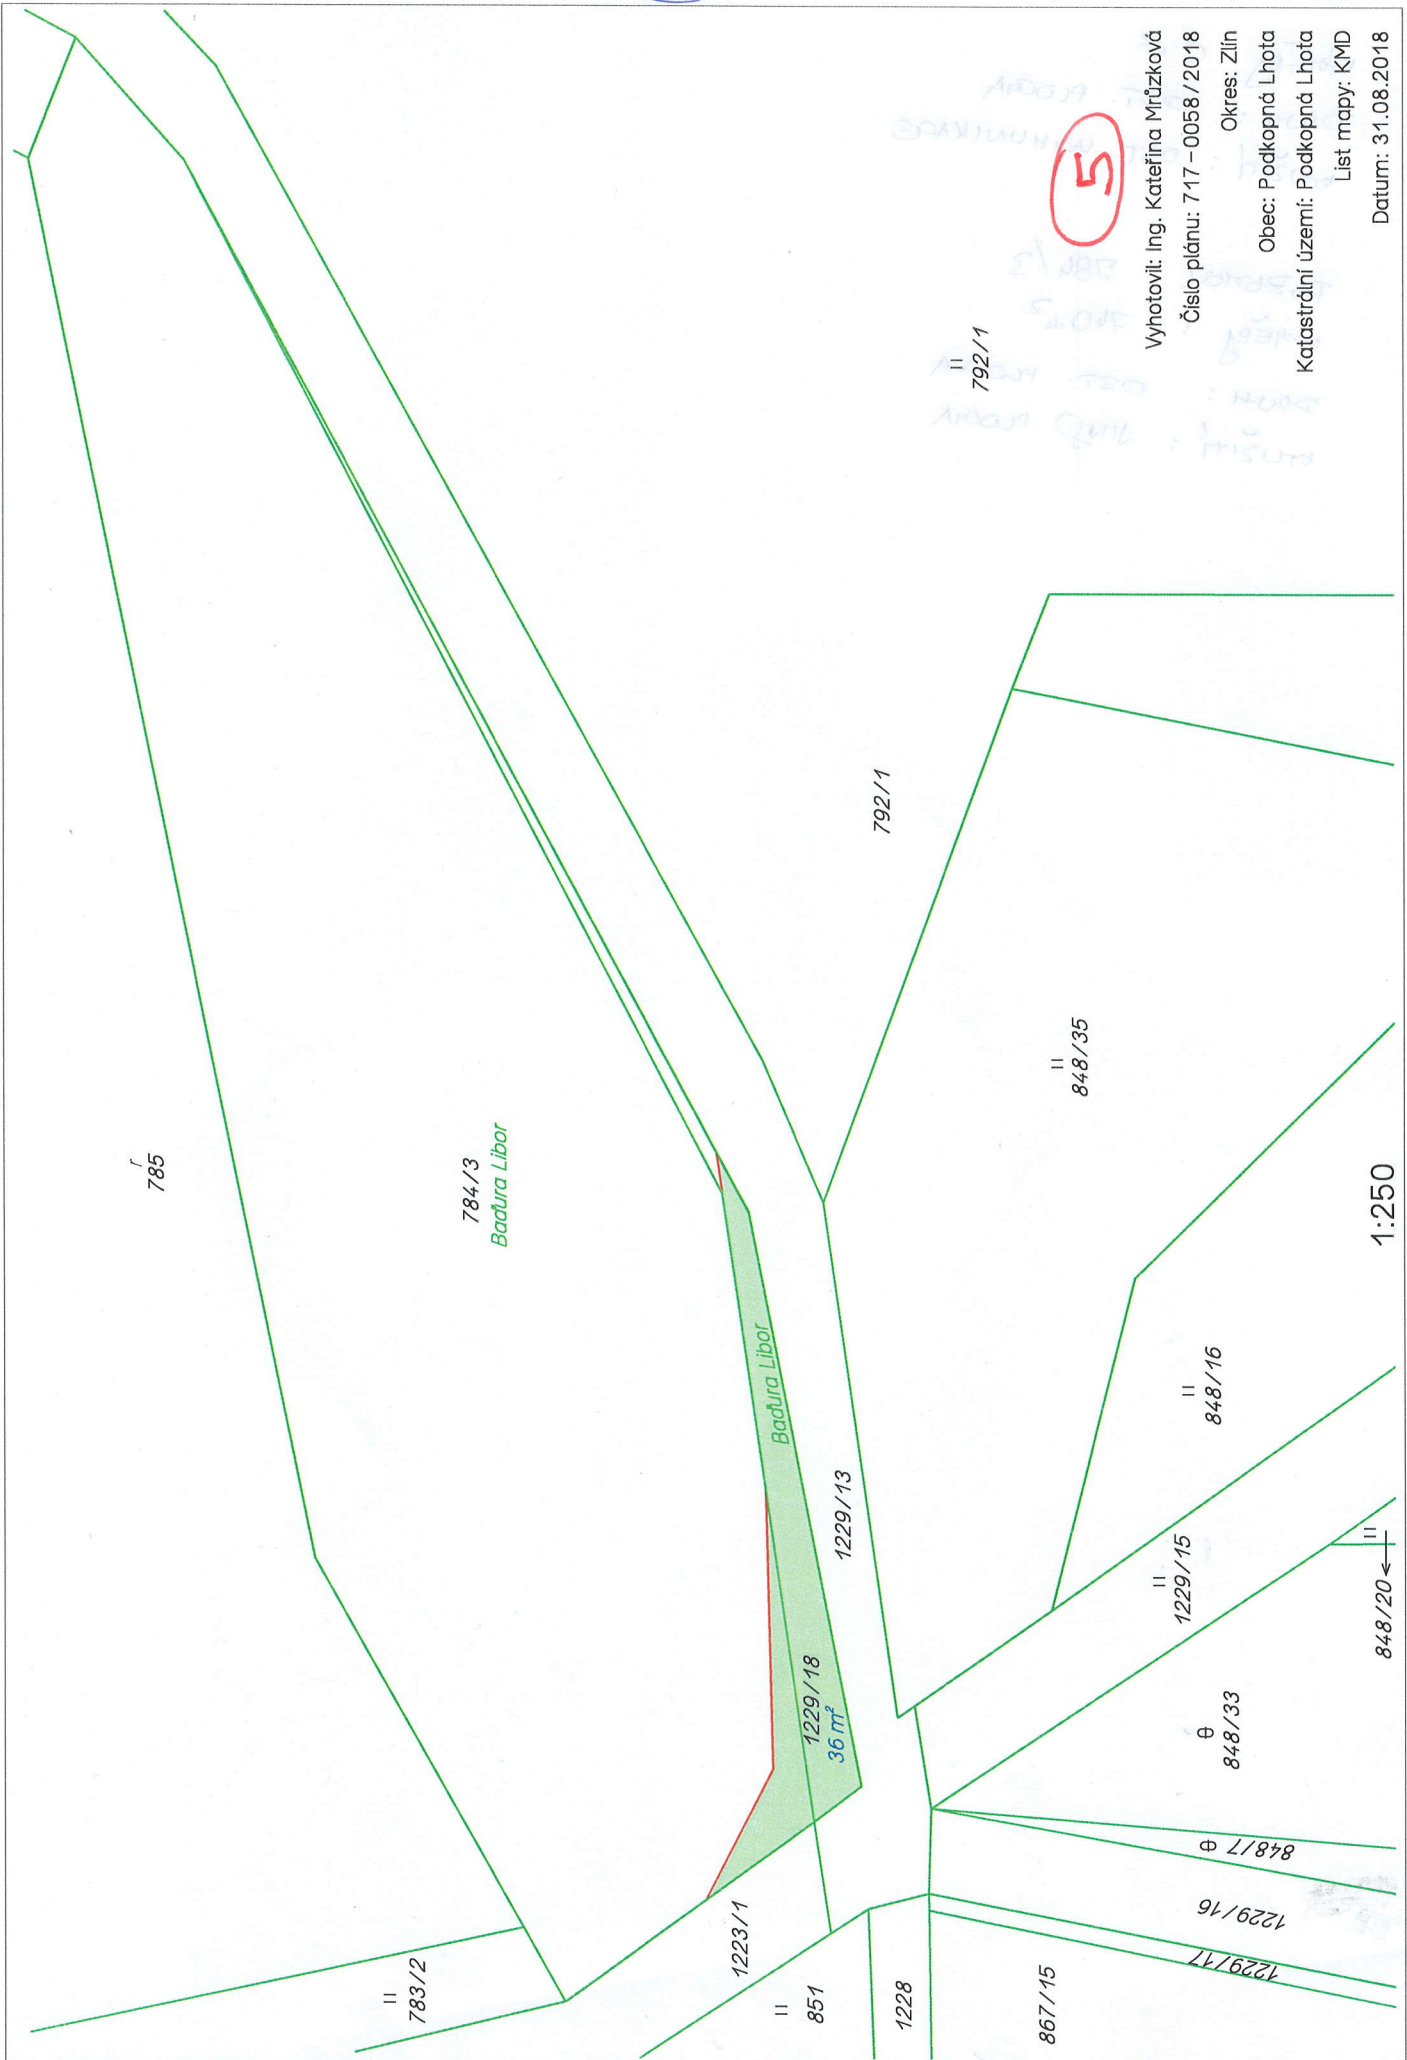

5

Vyhotovil: Ing. Kateřina Mrůzková
 Číslo plánu: 717-0058/2018
 Okres: Zlín
 Obec: Podkopná Lhota
 Katastrální území: Podkopná Lhota
 List mapy: KMD
 Datum: 31.08.2018

792/1

785

784/3
 Badura Libor

Badura Libor

792/1

848/35

1:250

848/16

1229/13

1229/18
 36 m²

1229/15

848/20

848/33

848/7

1229/16

1229/17

783/2

1223/1

851

1228

867/15