


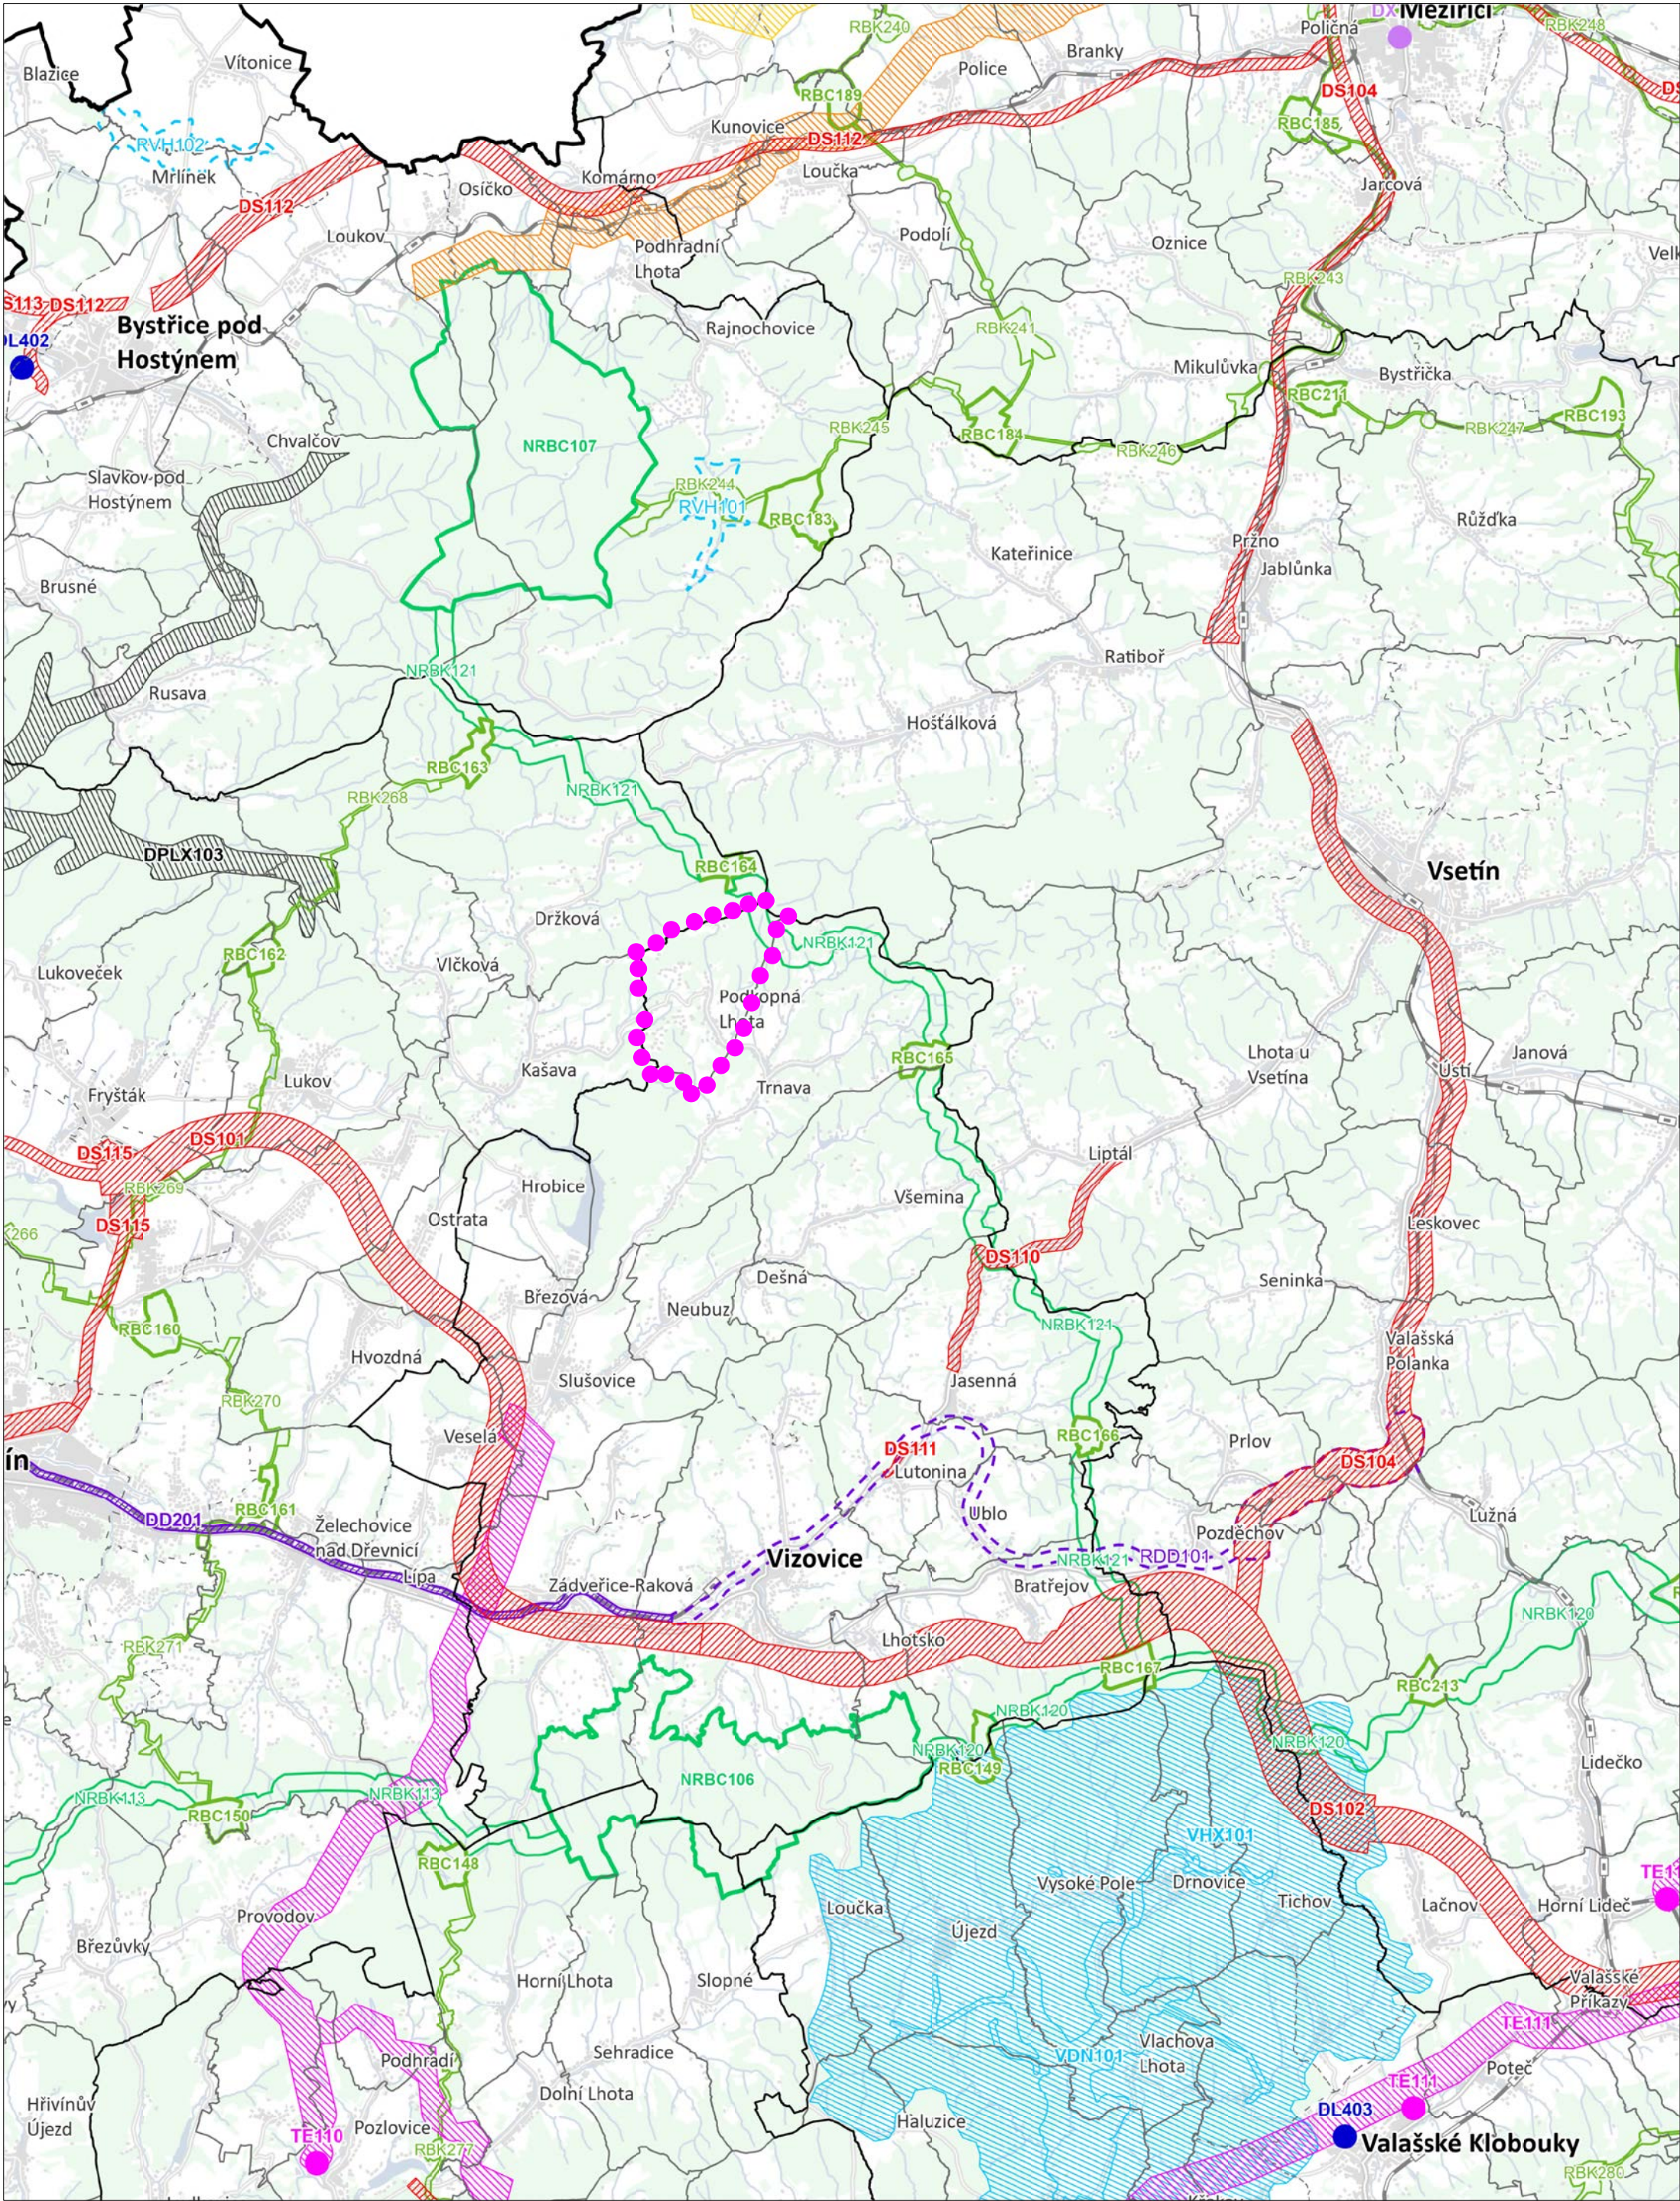

ÚZEMNÍ PLÁN PODKOPNÁ LHOTA

VÝKRES ŠIRŠÍCH VZTAHŮ

1 : 100 000

JEVY INFORMATIVNÍ	JEVY SCHVALOVANÉ	ÚZEMNÍ REZERVY	
●●●●●			HRANICE ŘEŠENÉHO ÚZEMÍ
—			HRANICE ORP
—			HRANICE OBCE
—+—			ŽELEZNIČNÍ TRAŤ
	●		LETECKÁ DOPRAVA
	●		DOPRAVNÍ INFRASTRUKTURA JINÁ (PŘEKLADIŠTĚ)
	▨		DÁLNICE
	▨		SILNICE I. A II. TŘÍDY
	▨	---	DRÁŽNÍ DOPRAVA
	●		ELEKTROENERGITIKA
	▨		ELEKTROENERGETIKA
	▨		ZÁSOBOVÁNÍ PLYNEM
	▨		PRODUKTOVOD, TEPLOVOD
	▨	---	VODNÍ HOSPODÁŘSTVÍ
	▭		NADREGIONÁLNÍ BIOCENTRUM
	▭		NADREGIONÁLNÍ BOKORIDOR
	▭		REGIONÁLNÍ BIOCENTRUM
	▭		REGIONÁLNÍ BOKORIDOR
	▨		DOPLŇKOVÝ TYP OBJEKTU PLOCHOU (POHLEDOVÝ HORIZONT)

Vedoucí projektant			Ing.arch. M.Dubina		
Doprava		Vodní hospodářství,plyn			
El.energie		Digitalizace			
		Urbanistický ateliér Zlín, s.r.o.			
Pořizovatel: Městský úřad Otrokovice		FORMÁT		4 A4	
ÚZEMNÍ PLÁN PODKOPNÁ LHOTA ODŮVODNĚNÍ ZMĚNY Č.1		DATUM		září 2026	
		ÚČEL		ÚPD	
		Č.Z.		02/2025	
VÝKRES ŠIRŠÍCH VZTAHŮ		Měř. 1 : 100 000		Č.v. 4	