


ÚZEMNÍ PLÁN PODKOPNÁ LHOTA

KOORDINAČNÍ VÝKRES

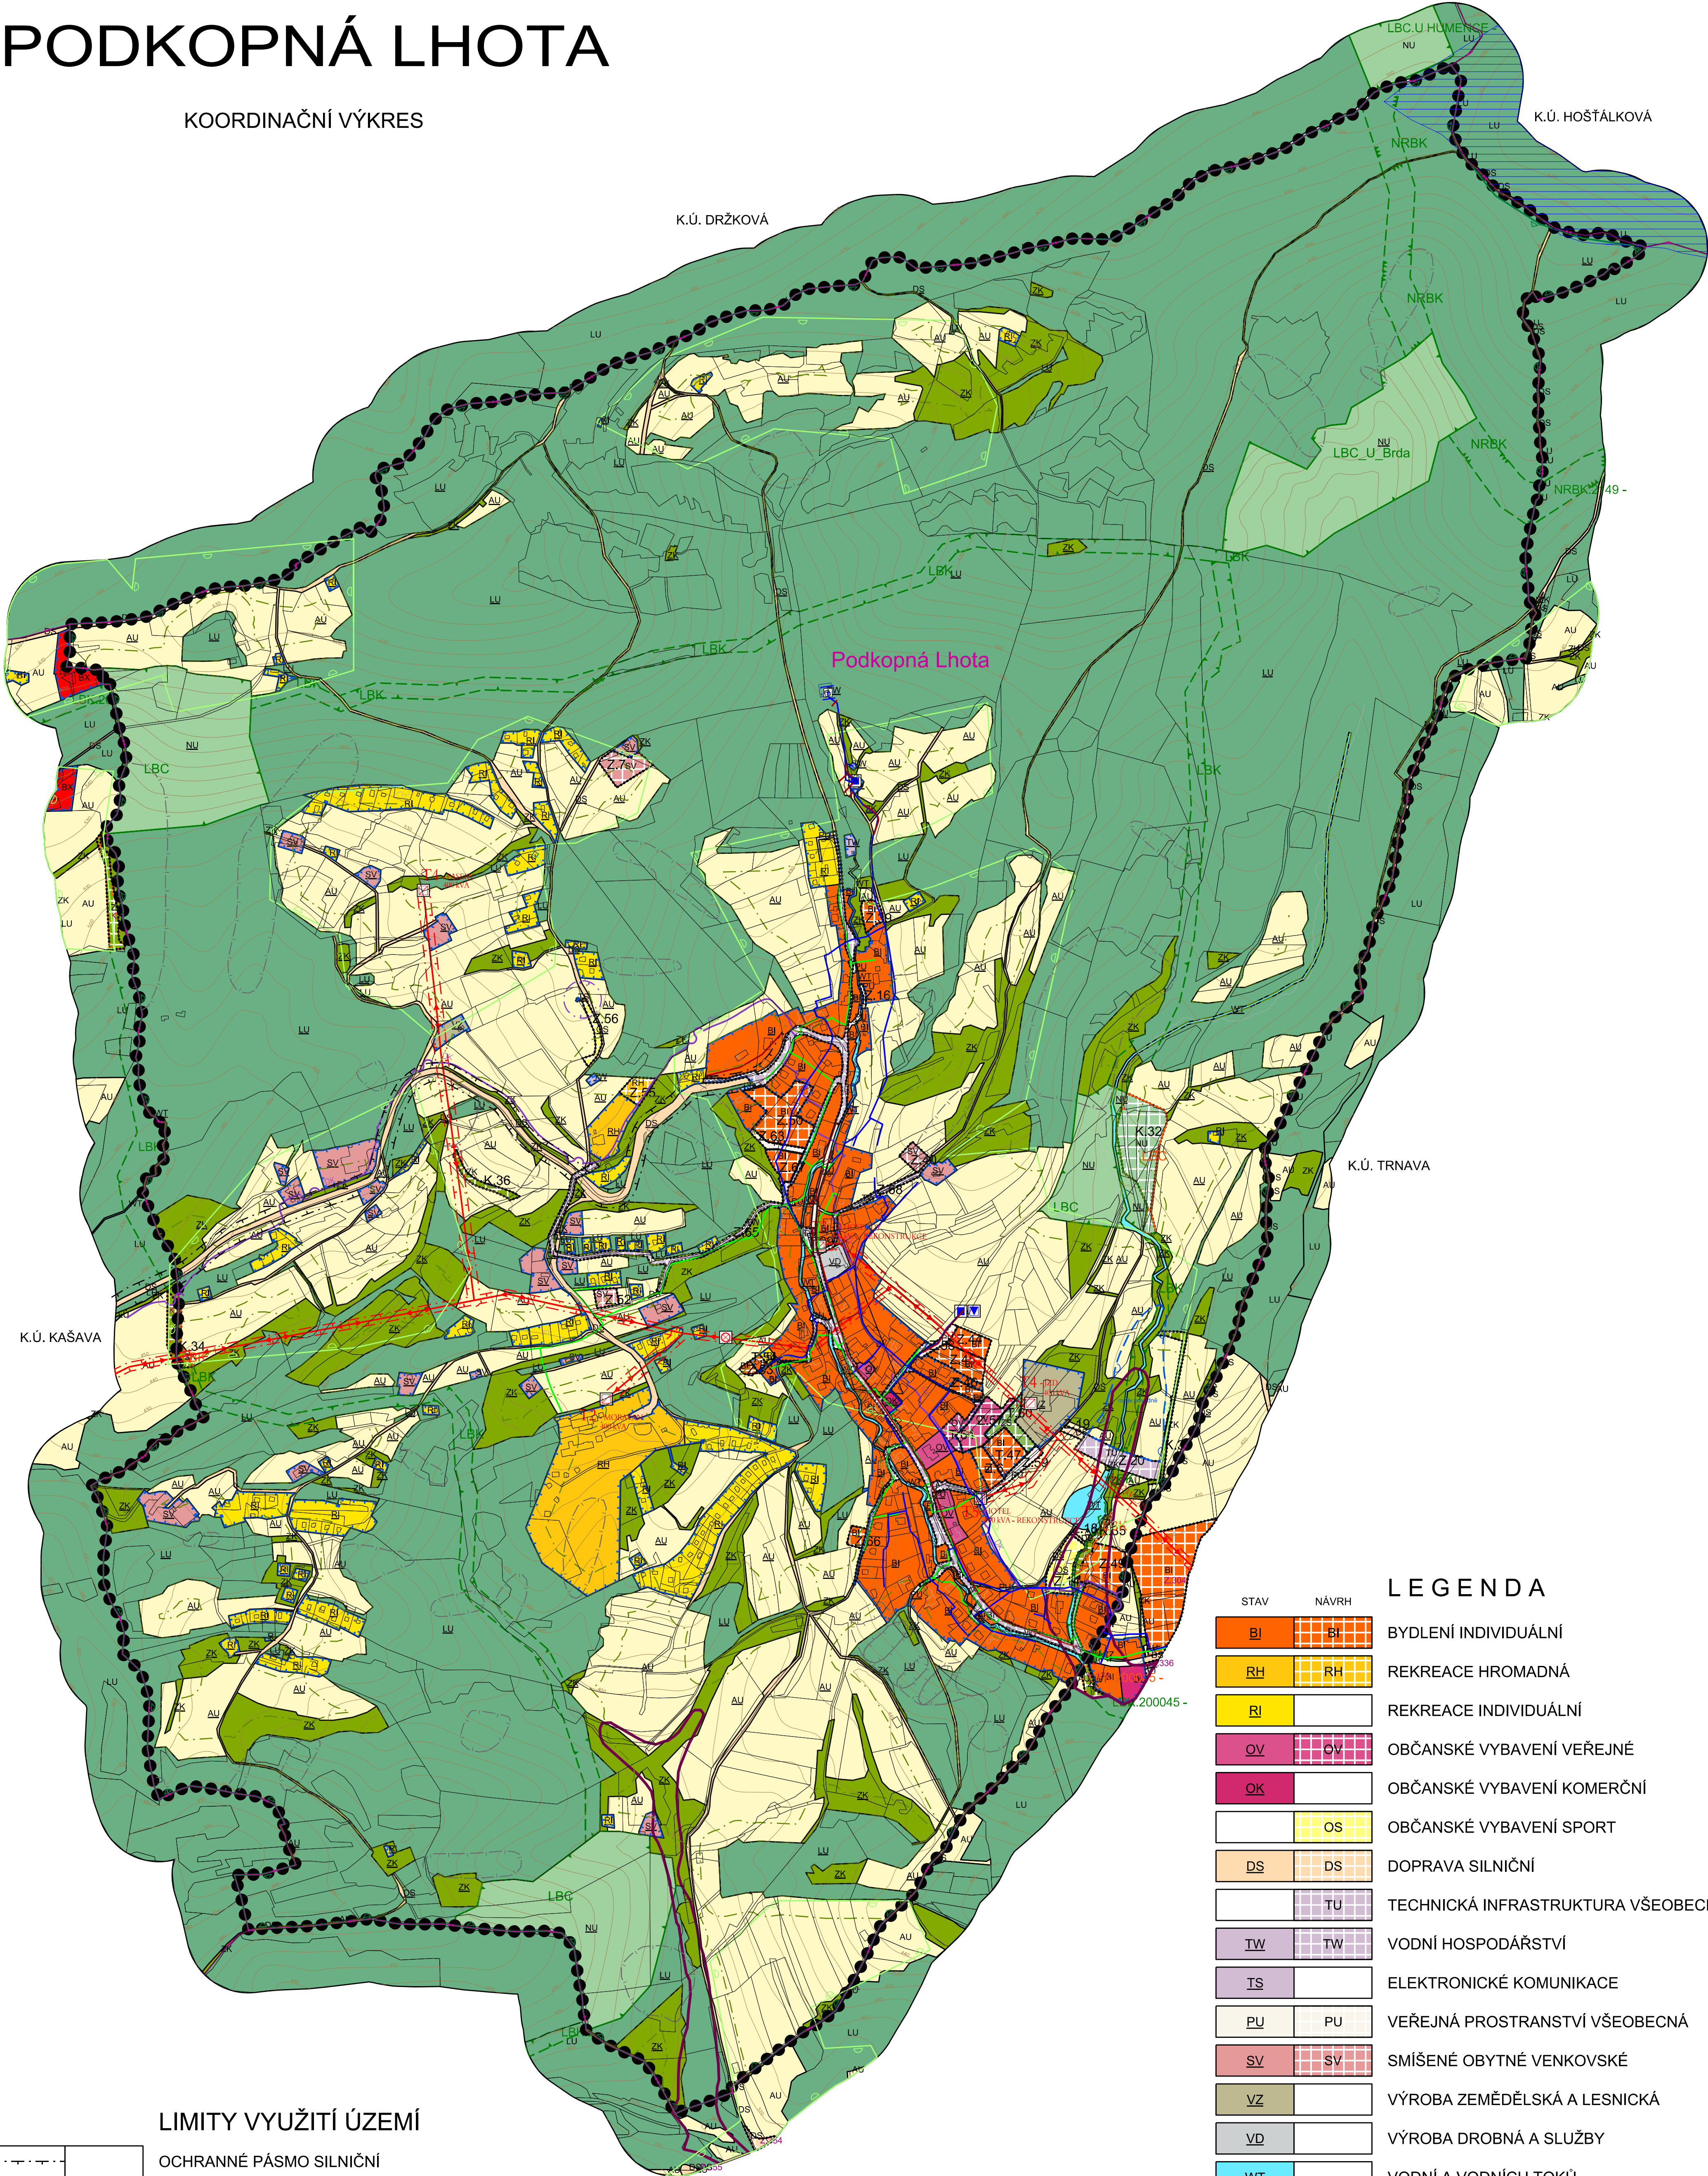

LIMITY VYUŽITÍ ÚZEMÍ


	OCHRANNÉ PÁSMO SILNIČNÍ
	OCHRANNÉ PÁSMO NADZEMNÍHO VEDENÍ VN
	TRAFOSTANICE
	VENKOVNÍ VEDENÍ VN
	PLYNOVOD STL
	PODZEMNÍ KOMUNIKAČNÍ VEDENÍ
	KANALIZAČNÍ STOKA
	VODNÍ ZDROJ SKUPINOVÉHO VODOVODU
	VODOJEM
	PŘERUŠOVACÍ KOMORA
	VODOVODNÍ ŘAD
	OCHRANNÉ PÁSMO I. STUPNÉ VODNÍHO ZDROJE
	PÁSMO 30m OD OKRAJE LESA
	SESUVNÉ ÚZEMÍ
	CHRÁNĚNÁ OBLAST PŘIROZENÉ AKUMULACE VOD
	ÚZEMÍ S ARCHEOLOGICKÝMI NÁLEZY
	NEJKVALITNĚJŠÍ PŮDA II. TŘÍDY OCHRANY
	ÚZEMÍ SE ZVÝŠENOU OCHRANOU KRAJINNÉHO RÁZU
	PŘÍRODNÍ PARK
	OCHRANNÉ PÁSMO VYSÍLAČE
	CELÉ SPRÁVNÍ ÚZEMÍ JE ZÁJMOVÝM ÚZEMÍM MINISTERSTVA OBRANY
	Z HLEDISKA POVOLOVÁNÍ VÝJEMNOVANÝCH DRUHŮ STAVEB
	ÚZEMÍ EKOLOGICKÝCH RIZIK

LEGENDA

STAV	NÁVRH	
		BYDLENÍ INDIVIDUÁLNÍ
		REKREACE HROMADNÁ
		REKREACE INDIVIDUÁLNÍ
		OBČANSKÉ VYBAVENÍ VEŘEJNÉ
		OBČANSKÉ VYBAVENÍ KOMERČNÍ
		OBČANSKÉ VYBAVENÍ SPORT
		DOPRAVA SILNIČNÍ
		TECHNICKÁ INFRASTRUKTURA VŠEOBECNÁ
		VODNÍ HOSPODÁŘSTVÍ
		ELEKTRONICKÉ KOMUNIKACE
		VEŘEJNÁ PROSTRANSTVÍ VŠEOBECNÁ
		SMÍŠENÉ OBYTNÉ VENKOVSKÉ
		VÝROBA ZEMĚDĚLSKÁ A LESNICKÁ
		VÝROBA DROBNÁ A SLUŽBY
		VODNÍ A VODNÍCH TOKŮ
		ZELEŇ SÍDELNÍ OSTATNÍ
		ZELEŇ KRAJINNÁ
		PŘÍRODNÍ VŠEOBECNÉ
		ZEMĚDĚLSKÉ VŠEOBECNÉ
		LESNÍ VŠEOBECNÉ

HRANICE, OSTATNÍ

STAV	NÁVRH	
		ŘEŠENÉ ÚZEMÍ
		HRANICE KATASTRÁLNÍHO ÚZEMÍ
		PARCELNÍ KRESBA
		VRSTEVNICE
		ZASTAVĚNÉ ÚZEMÍ K 31.12.2025
		ZASTAVITELNÁ PLOCHA
		TRANSFORMAČNÍ PLOCHA
		PLOCHA ZMĚNY V KRAJINĚ
		LOKÁLNÍ BIOCENTRUM
		LOKÁLNÍ BIODOR
		NADREGIONÁLNÍ BIODOR
		RETENČNÍ PROSTOR
		PLOCHA URČENÁ K ROZLIVU POVODNĚ

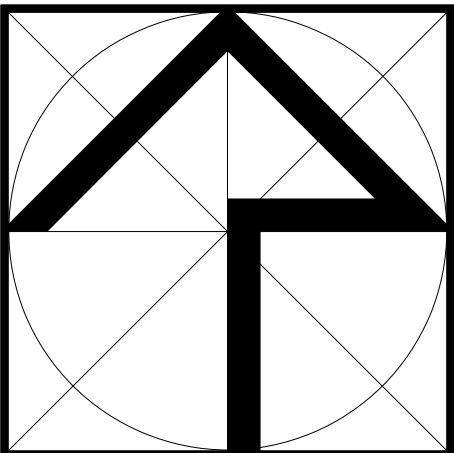

Vedoucí projektant Ing.arch. M.Dubina	
Doprava	Vodní hospodářství,plyn
El,energie	Digitalizace
Pořizovatel: Městský úřad Vizovice	Urbanistický ateliér Zlín, s.r.o.
ÚZEMNÍ PLÁN PODKOPNÁ LHOTA ODŮVODNĚNÍ ZMĚNY Č.1	FORMÁT 10 A4
	DATUM zaří 2026
	ÚČEL UPD
KOORDINAČNÍ VÝKRES	Č.Z. 02/2025
	Měr. 1 : 5 000 Č.v. 5