


ÚZEMNÍ PLÁN PODKOPNÁ LHOTA

VÝKRES PŘEDPOKLÁDANÝCH ZÁBORŮ PŮDNÍHO FONDU

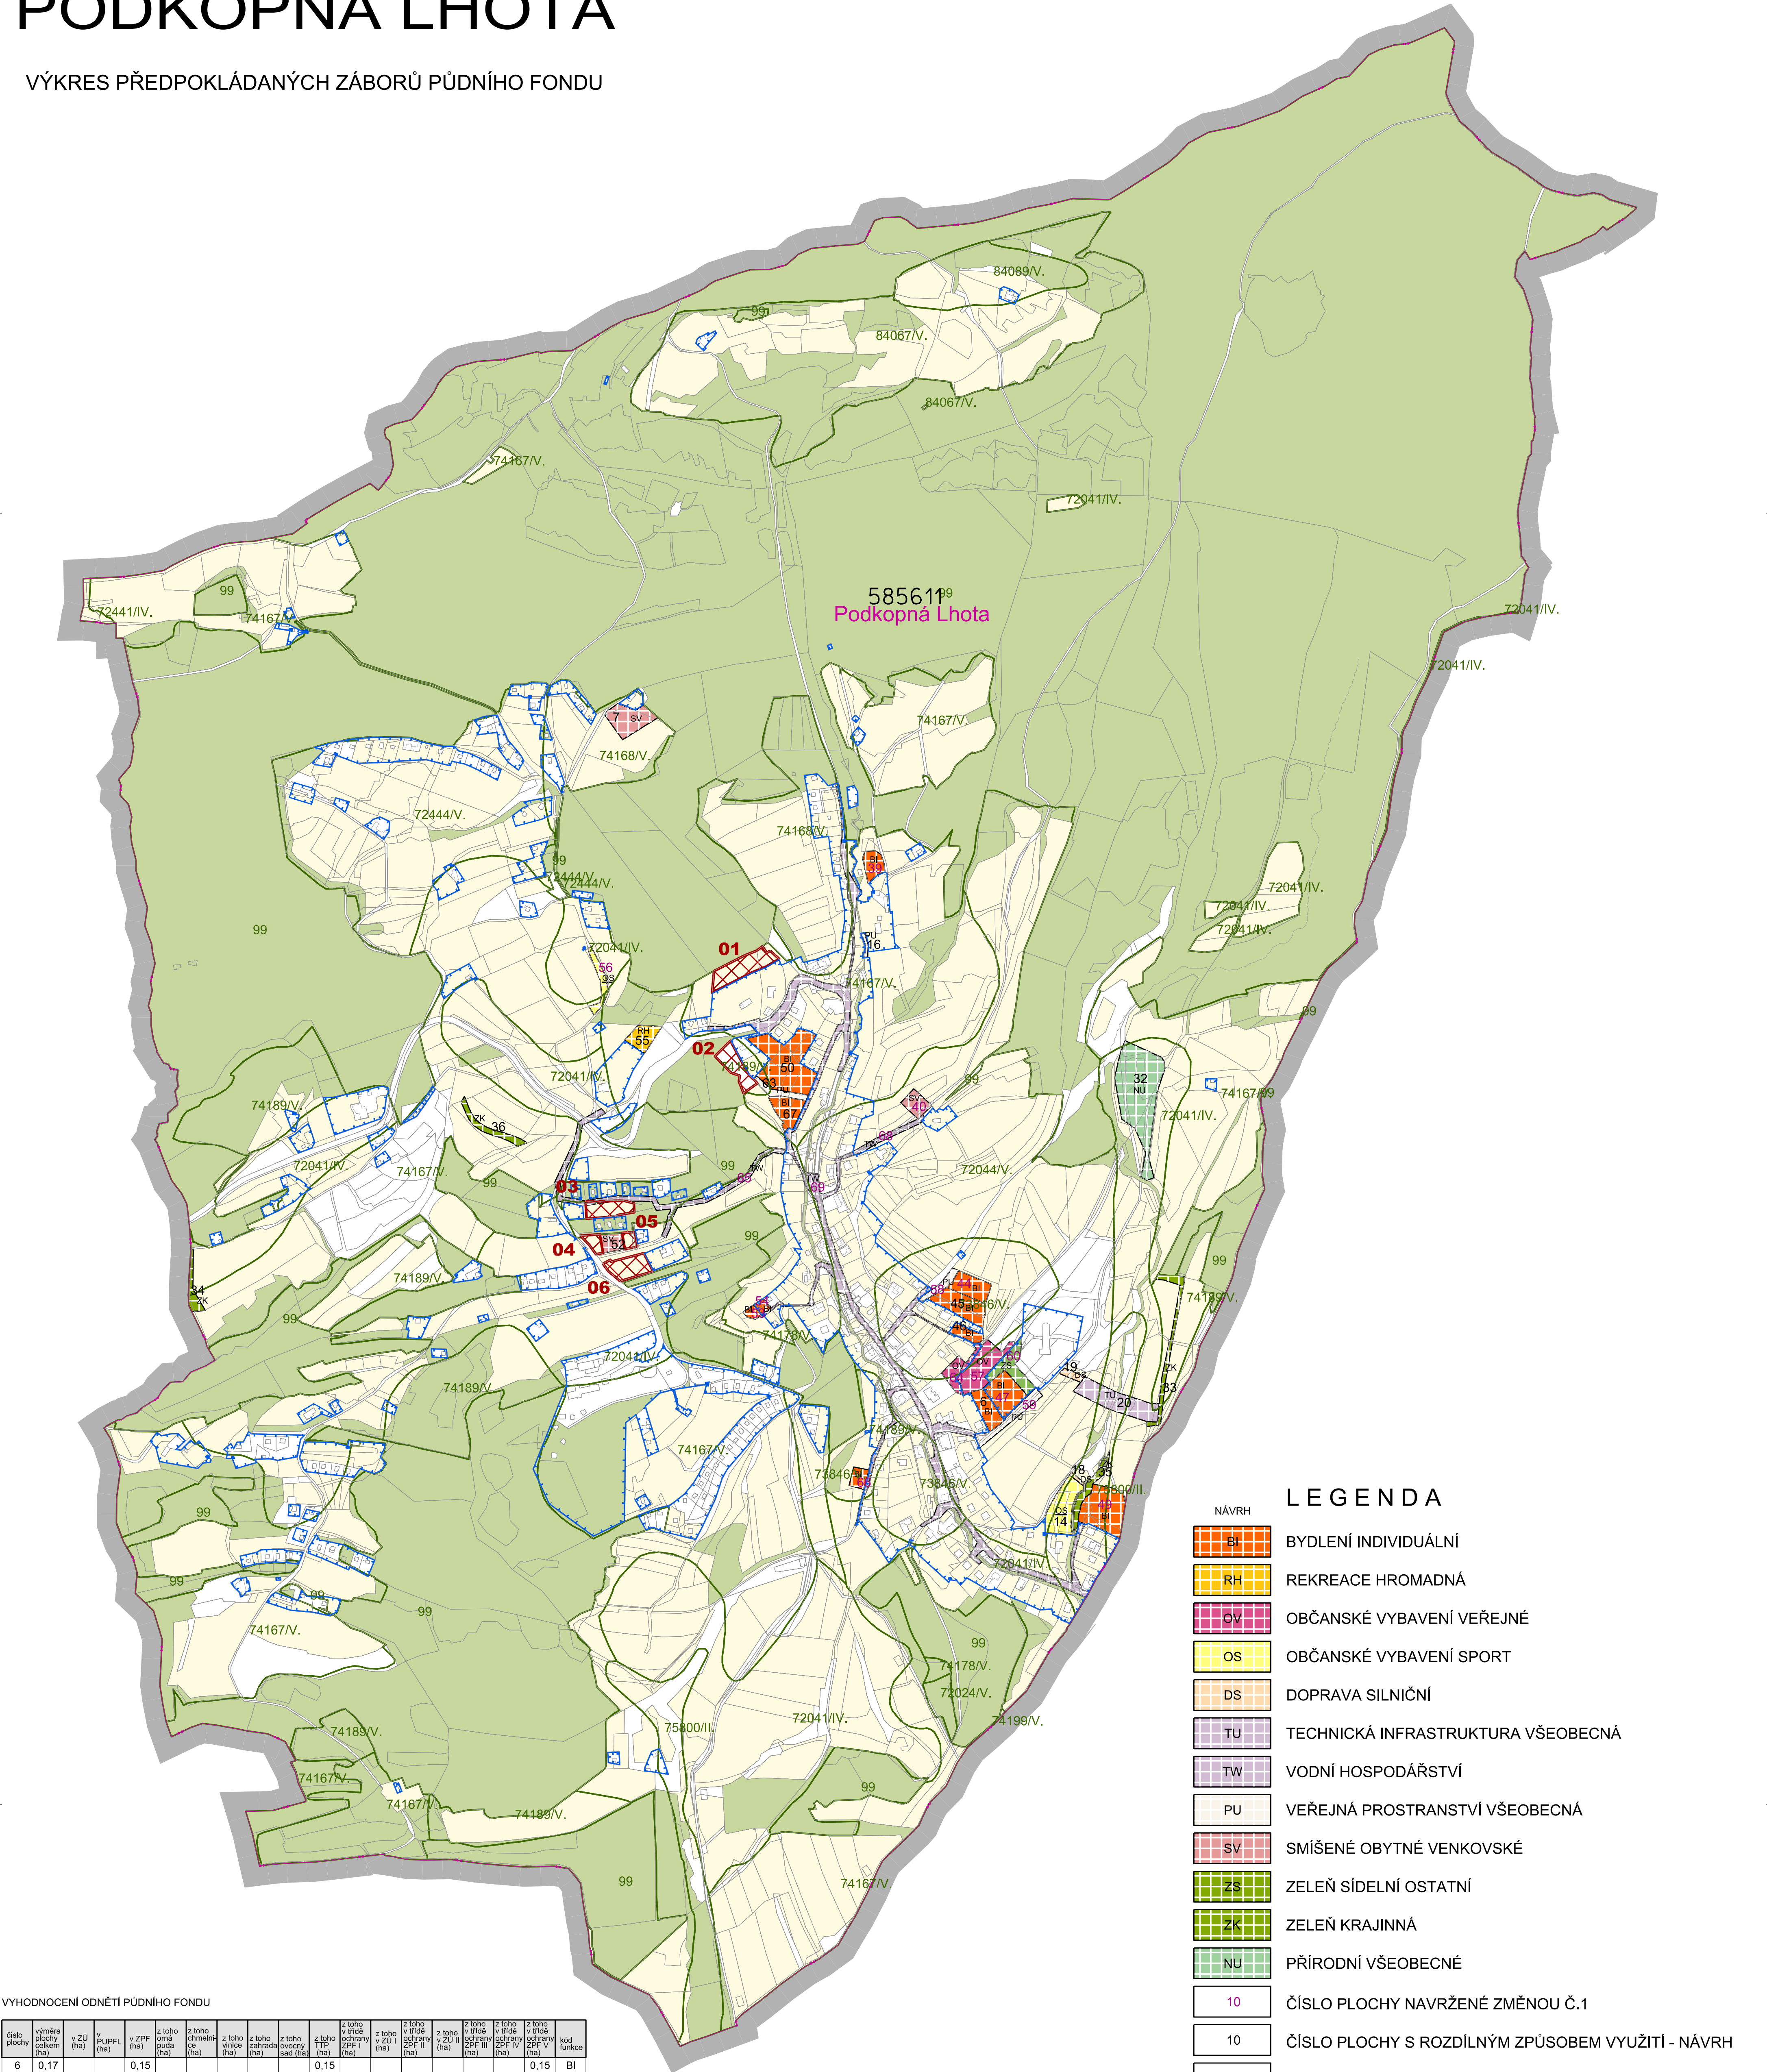

VYHODNOCENÍ ODNĚTÍ PŮDNÍHO FONDU

číslo plochy	výměra plochy celkem (ha)	v ZU (ha)	v PUPFL (ha)	v ZPF (ha)	z toho orná půda (ha)	z toho chráněná (ha)	z toho vlnice (ha)	z toho zahrada (ha)	z toho ovocný sad (ha)	z toho TTP (ha)	z toho v třídě ochrany ZPF I (ha)	z toho v ZU I (ha)	z toho v třídě ochrany ZPF II (ha)	z toho v třídě ochrany ZPF III (ha)	z toho v třídě ochrany ZPF IV (ha)	z toho v třídě ochrany ZPF V (ha)	kód funkce
6	0,17			0,15						0,15							BI
7	0,28			0,28				0,02		0,26						0,28	SV
14	0,33			0,27	0,10					0,17			0,23			0,04	OS
16	0,02			0,02						0,02						0,02	PU
18	0,01			0,01						0,01		0,01					DS
19	0,04			0,04						0,04						0,04	DS
20	0,41			0,40						0,40		0,13			0,15	0,12	TU
32	0,95			0,88						0,88					0,87		NU
33	0,18			0,18						0,18					0,03	0,16	ZK
34	0,10			0,10						0,10					0,05	0,05	ZK
35	0,13			0,12						0,12		0,12					ZK
36	0,12			0,12						0,12						0,12	ZK
39	0,13			0,13						0,13						0,13	BI
40	0,12			0,11						0,11						0,11	SV
44	0,20			0,20	0,20					0,20						0,20	BI
45	0,29			0,29	0,29					0,29						0,29	BI
46	0,09			0,09	0,08					0,01						0,09	BI
47	0,30	0,30		0,01						0,01						0,01	BI
49	0,45			0,45	0,35					0,10		0,25			0,20		BI
50	0,71			0,57						0,57						0,57	BI
52	0,10			0,10	0,10										0,10		SV
53	0,04			0,04						0,04						0,04	BI
54	0,04	0,04															BI
55	0,15			0,15						0,15						0,15	RH
56	0,11																OS
57	0,33			0,29						0,29						0,29	OV
58	0,08			0,08						0,08						0,08	PU
59	0,17			0,07	0,04					0,02						0,07	PU
60	0,24	0,24															ZS
63	0,09			0,09						0,09						0,09	PU
64	0,15	0,15		0,15				0,12		0,03						0,15	OV
65	0,50		0,20	0,15						0,15					0,04	0,10	TW
66	0,08			0,08						0,08						0,08	BI
67	0,19			0,19	0,16					0,03						0,19	BI
68	0,10			0,05						0,05						0,05	TW
69	2,34	2,34	0,01	0,45	0,03			0,02		0,40		0,02	0,02		0,01	0,42	TW

POZEMKY (ZASTAVITELNÉ PLOCHY BYDLENÍ) NAVRÁCENÉ ZPĚT DO ZEMĚDĚLSKÉHO PŮDNÍHO FONDU ZMĚNOU č.1

číslo plochy	výměra plochy celkem (ha)	v ZU (ha)	v PUPFL (ha)	v ZPF (ha)	z toho orná půda (ha)	z toho chráněná (ha)	z toho vlnice (ha)	z toho zahrada (ha)	z toho ovocný sad (ha)	z toho TTP (ha)	z toho v třídě ochrany ZPF I (ha)	z toho v ZU I (ha)	z toho v třídě ochrany ZPF II (ha)	z toho v třídě ochrany ZPF III (ha)	z toho v třídě ochrany ZPF IV (ha)	z toho v třídě ochrany ZPF V (ha)	kód funkce
01	0,32			0,32						0,32							0,32
02	0,20																
03	0,19		0,01	0,18						0,18						0,18	
04	0,07			0,07	0,07											0,07	
05	0,05			0,05	0,03					0,02						0,05	
06	0,22									0,22							
celkem	1,05		0,01	0,84	0,10					0,74						0,52	0,32

LEGENDA

- NÁVRH

BI

BYDLENÍ INDIVIDUÁLNÍ
- RH

REKREACE HROMADNÁ
- OV

OBČANSKÉ VYBAVENÍ VEŘEJNÉ
- OS

OBČANSKÉ VYBAVENÍ SPORT
- DS

DOPRAVA SILNIČNÍ
- TU

TECHNICKÁ INFRASTRUKTURA VŠEOBECNÁ
- TW

VODNÍ HOSPODÁŘSTVÍ
- PU

VEŘEJNÁ PROSTRANSTVÍ VŠEOBECNÁ
- SV

SMÍŠENÉ OBYTNÉ VENKOVSKÉ
- ZS

ZELEŇ SÍDELNÍ OSTATNÍ
- ZK

ZELEŇ KRAJINNÁ
- NU

PŘÍRODNÍ VŠEOBECNÉ
- 10

ČÍSLO PLOCHY NAVRŽENÉ ZMĚNOU č.1
- 10


ČÍSLO PLOCHY S ROZDÍLNÝM ZPŮSOBEM VYUŽITÍ - NÁVRH
- BI

KÓD PLOCHY S ROZDÍLNÝM ZPŮSOBEM VYUŽITÍ - NÁVRH

HRANICE, OSTATNÍ

- ŘEŠENÉ ÚZEMÍ
- HRANICE KATASTRÁLNÍHO ÚZEMÍ
- PARCELNÍ KRESBA
- ZASTAVĚNÉ ÚZEMÍ K 31.12.2025
- POZEMKY ZPF
- POZEMKY PUPFL
- OSTATNÍ POZEMKY
- POZEMKY NAVRÁCENÉ ZPĚT DO ZPF ZMĚNOU č.1
- HRANICE BPEJ
- .65500/II.

KÓDOVÉ OZNAČENÍ A TŘÍDA OCHRANY ZPF

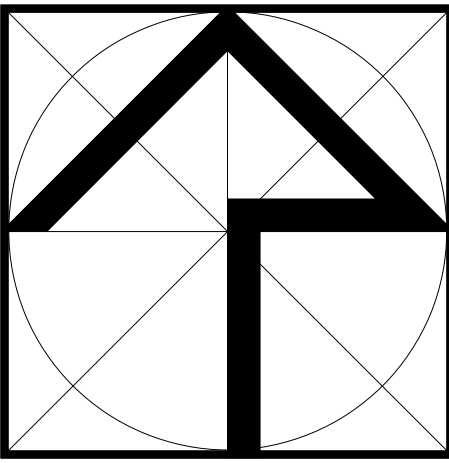

Vedoucí projektant		Ing.arch. M.Dubina	
Doprava		Vodní hospodářství,plyn	
El.energie		Digitalizace	
Pořizovatel: Městský úřad Vizovice		FORMÁT	10 A4
ÚZEMNÍ PLÁN PODKOPNÁ LHOTA ODŮVODNĚNÍ ZMĚNY č.1		DATUM	zaří 2026
		ÚČEL	UPD
		Č.Z.	02/2025
VÝKRES PŘEDPOKLÁDANÝCH ZÁBORŮ PŮDNÍHO FONDU		Měř.	1 : 5 000
		Č.v.	6